

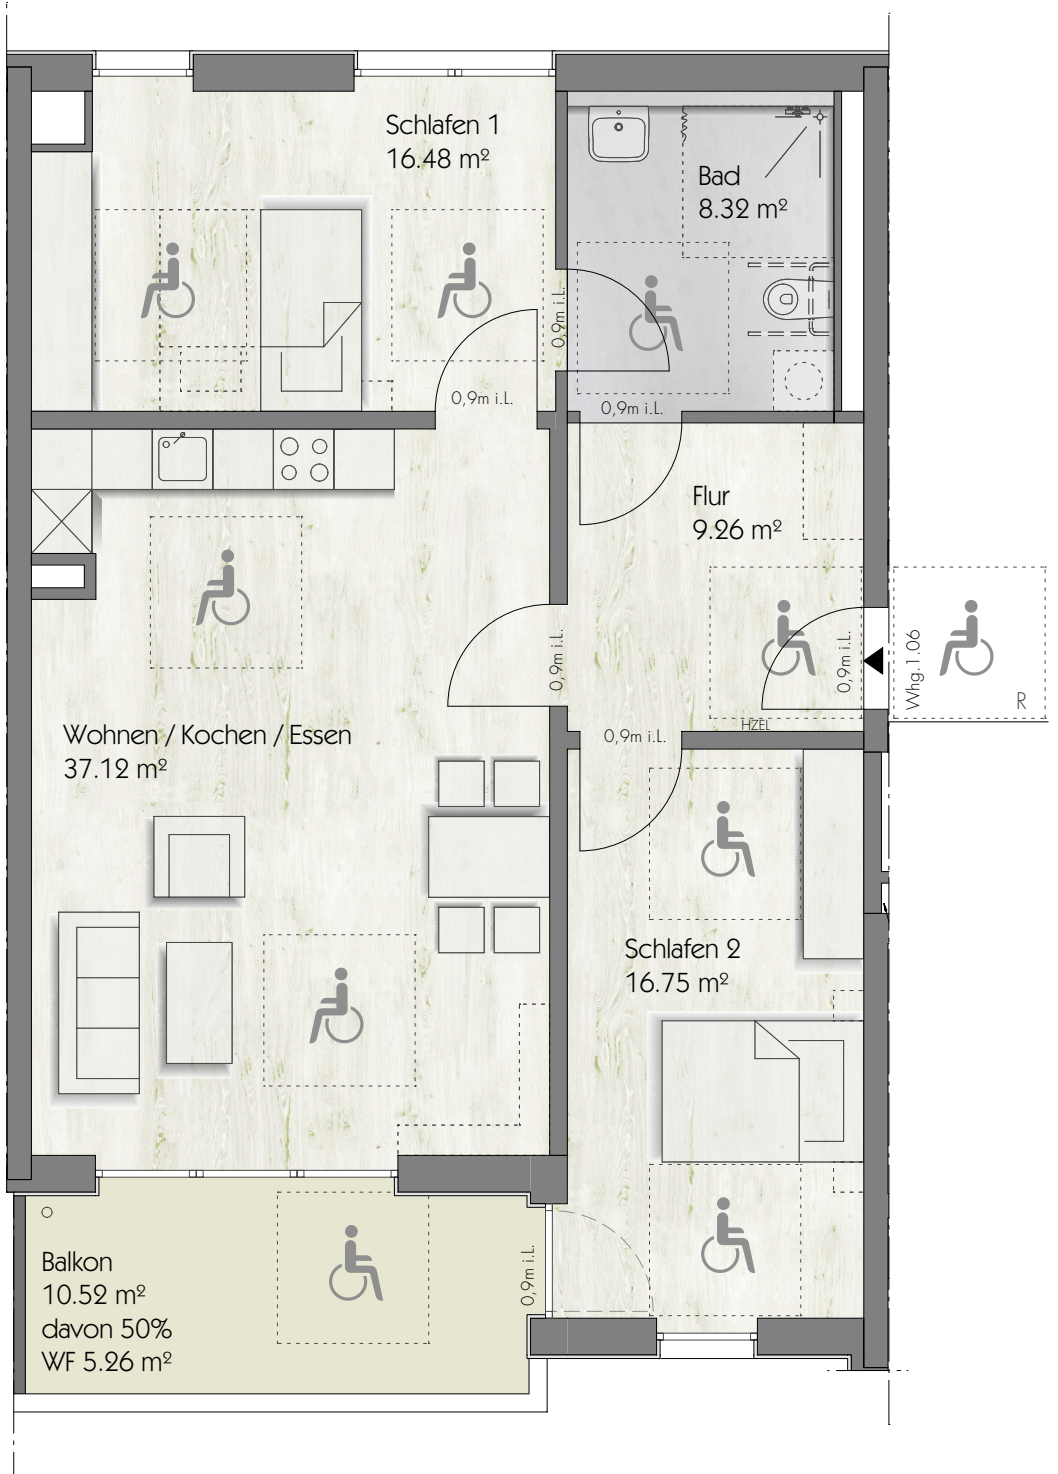


Whg. 1.06
WF 93.19 m²

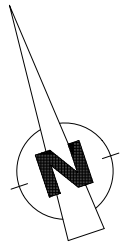

Übersicht Ebene 1:

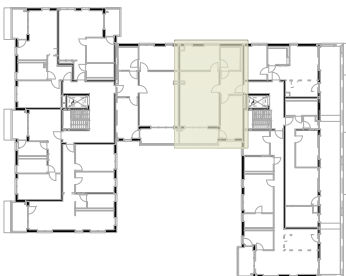

Anmerkung:

Wohnung rollstuhlgängig, gemäß DIN 18040-2 (R).

Pro Wohnung 1 Terrassen- bzw. Balkonaustritt schwellenlos.

Möblierungsvorschlag (nicht Bestandteil der Wohnung) gemäß DIN. Individuelle Möblierung und Ausstattung kann Einfluss auf die Bewegungsfelder der Barrierefreiheit haben.

Belagsdarstellung als Ausführungsmöglichkeit, Materialdefinitionen zum Grundausbau gemäß Bau- und Ausstattungsbeschreibung.

Bemaßung bezogen auf Rohbaukanten (Rohbautoleranzen, Verputz und Sockelleisten sind zu berücksichtigen). Im Zuge der Ausführung können sich generell Änderungen ergeben.